
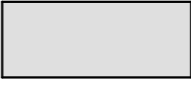



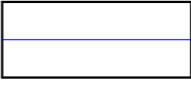
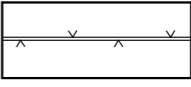
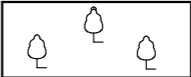
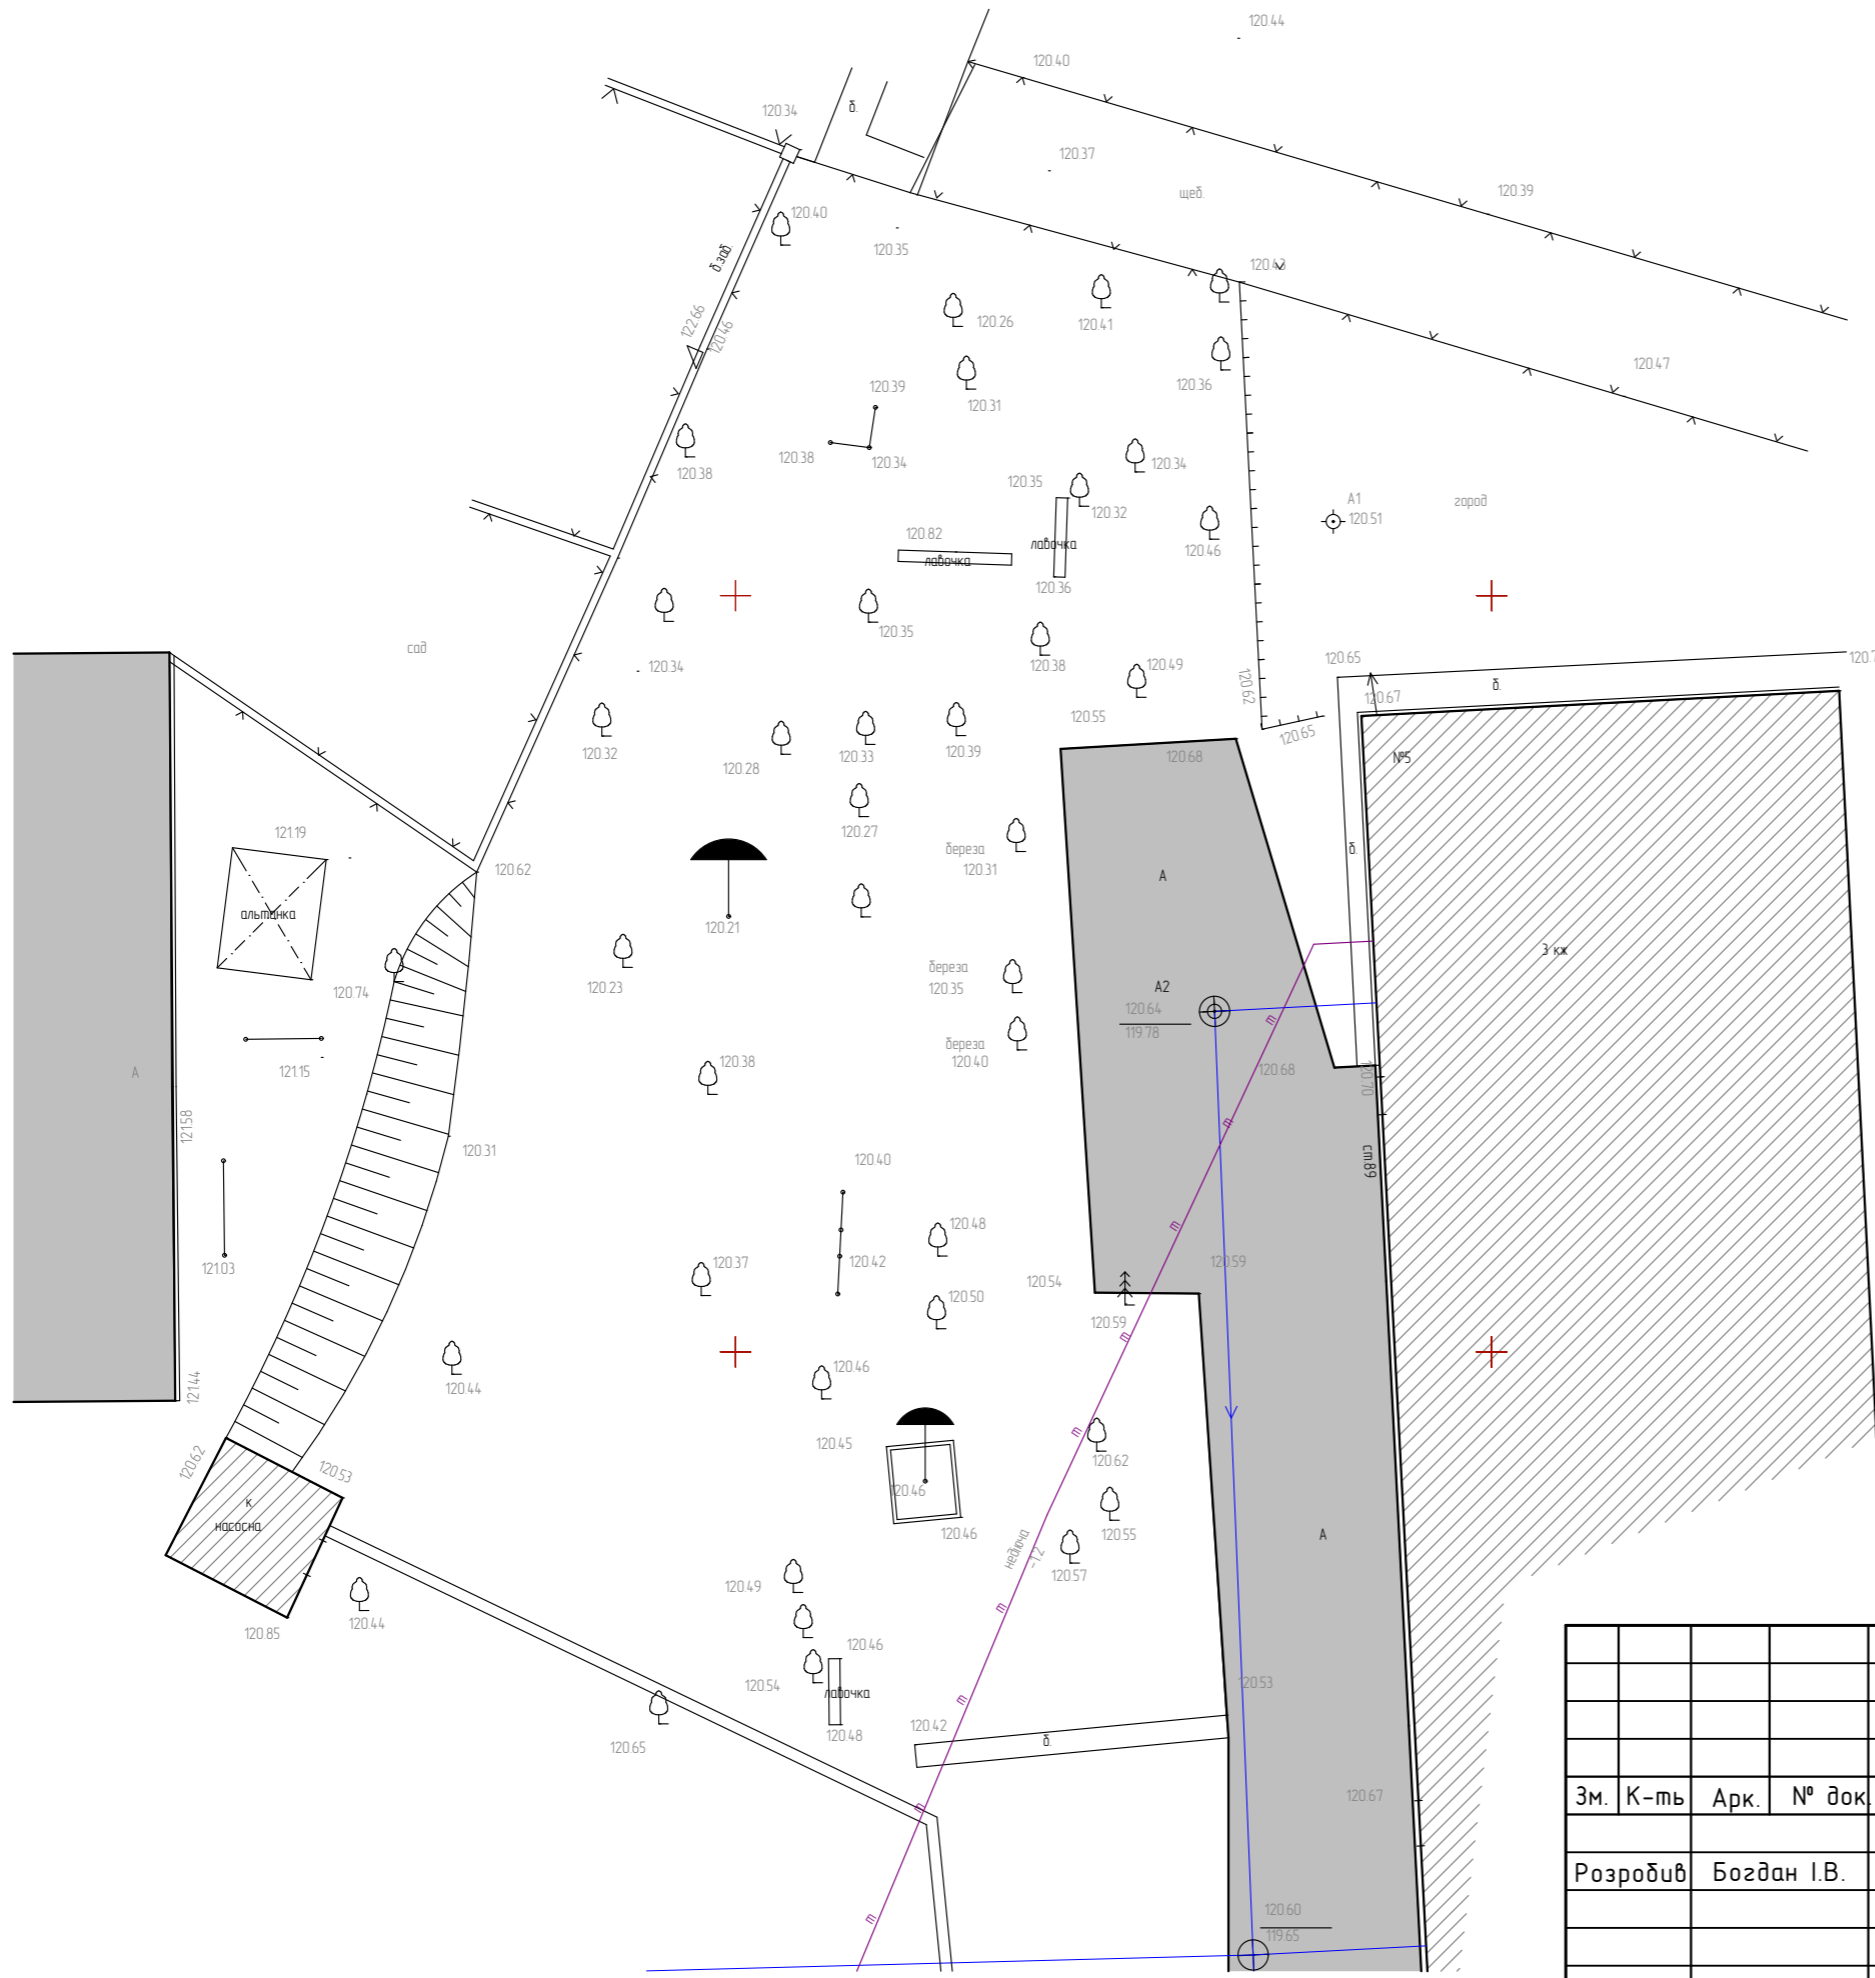


Умовні позначення

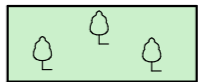





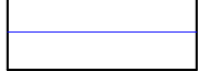
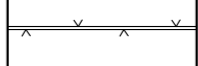
-  -Асфальтобетонне покриття
-  -Доріжки
-  -Існуюча загорода
-  -Теплопровід
-  -Люк
-  -Водопровід
-  -Огорожа
-  -Озеленення



Інв.№	Підпис і Дата	Зам. інв.№
-------	---------------	------------

						ЕП		
Зм.	К-ть	Арк.	№ док.	Підпис	Дата			
Розробив Богдан І.В.						Стадія	Аркуш	Аркушів
						РП	01	
						Ситуацій план		
						ТОВ "ПБК інженер"		

Умовні позначення

-  -Озеленення
-  -Асфальтобетонне покриття
-  -Доріжки
-  -Існуюча за будова
-  -Теплопровід
-  -Люк
-  -Водопровід
-  -Огорожа

Експлікація малих архітектурних форм

№	Найменування	Кількість	Примітки
1	Ігровий комплекс "Замок-2"	1	
2	Ігровий комплекс "Фунтик"	1	
3	Карусель на 6 місць	1	
4	Гойдалка підвісна	2	
5	Гойдалка балансир	2	
6	Пісочниця	1	
7	Гойдалка пружинна	1	
8	Комплект "Відпочинок"	2	
9	Гойдалка садова	2	
10	Урна для сміття	2	
11	Альтанка	1	існуюча

ЕП					
Зм.	К-ть	Арк.	№ док.	Підпис	Дата
Розробив	Богдан І.В.				
Проектні рішення					ТОВ "ПБК інженер"

Інв.№	Зам. інв.№
Підпис і Дата	

