


Схематичне зображення забудованої території

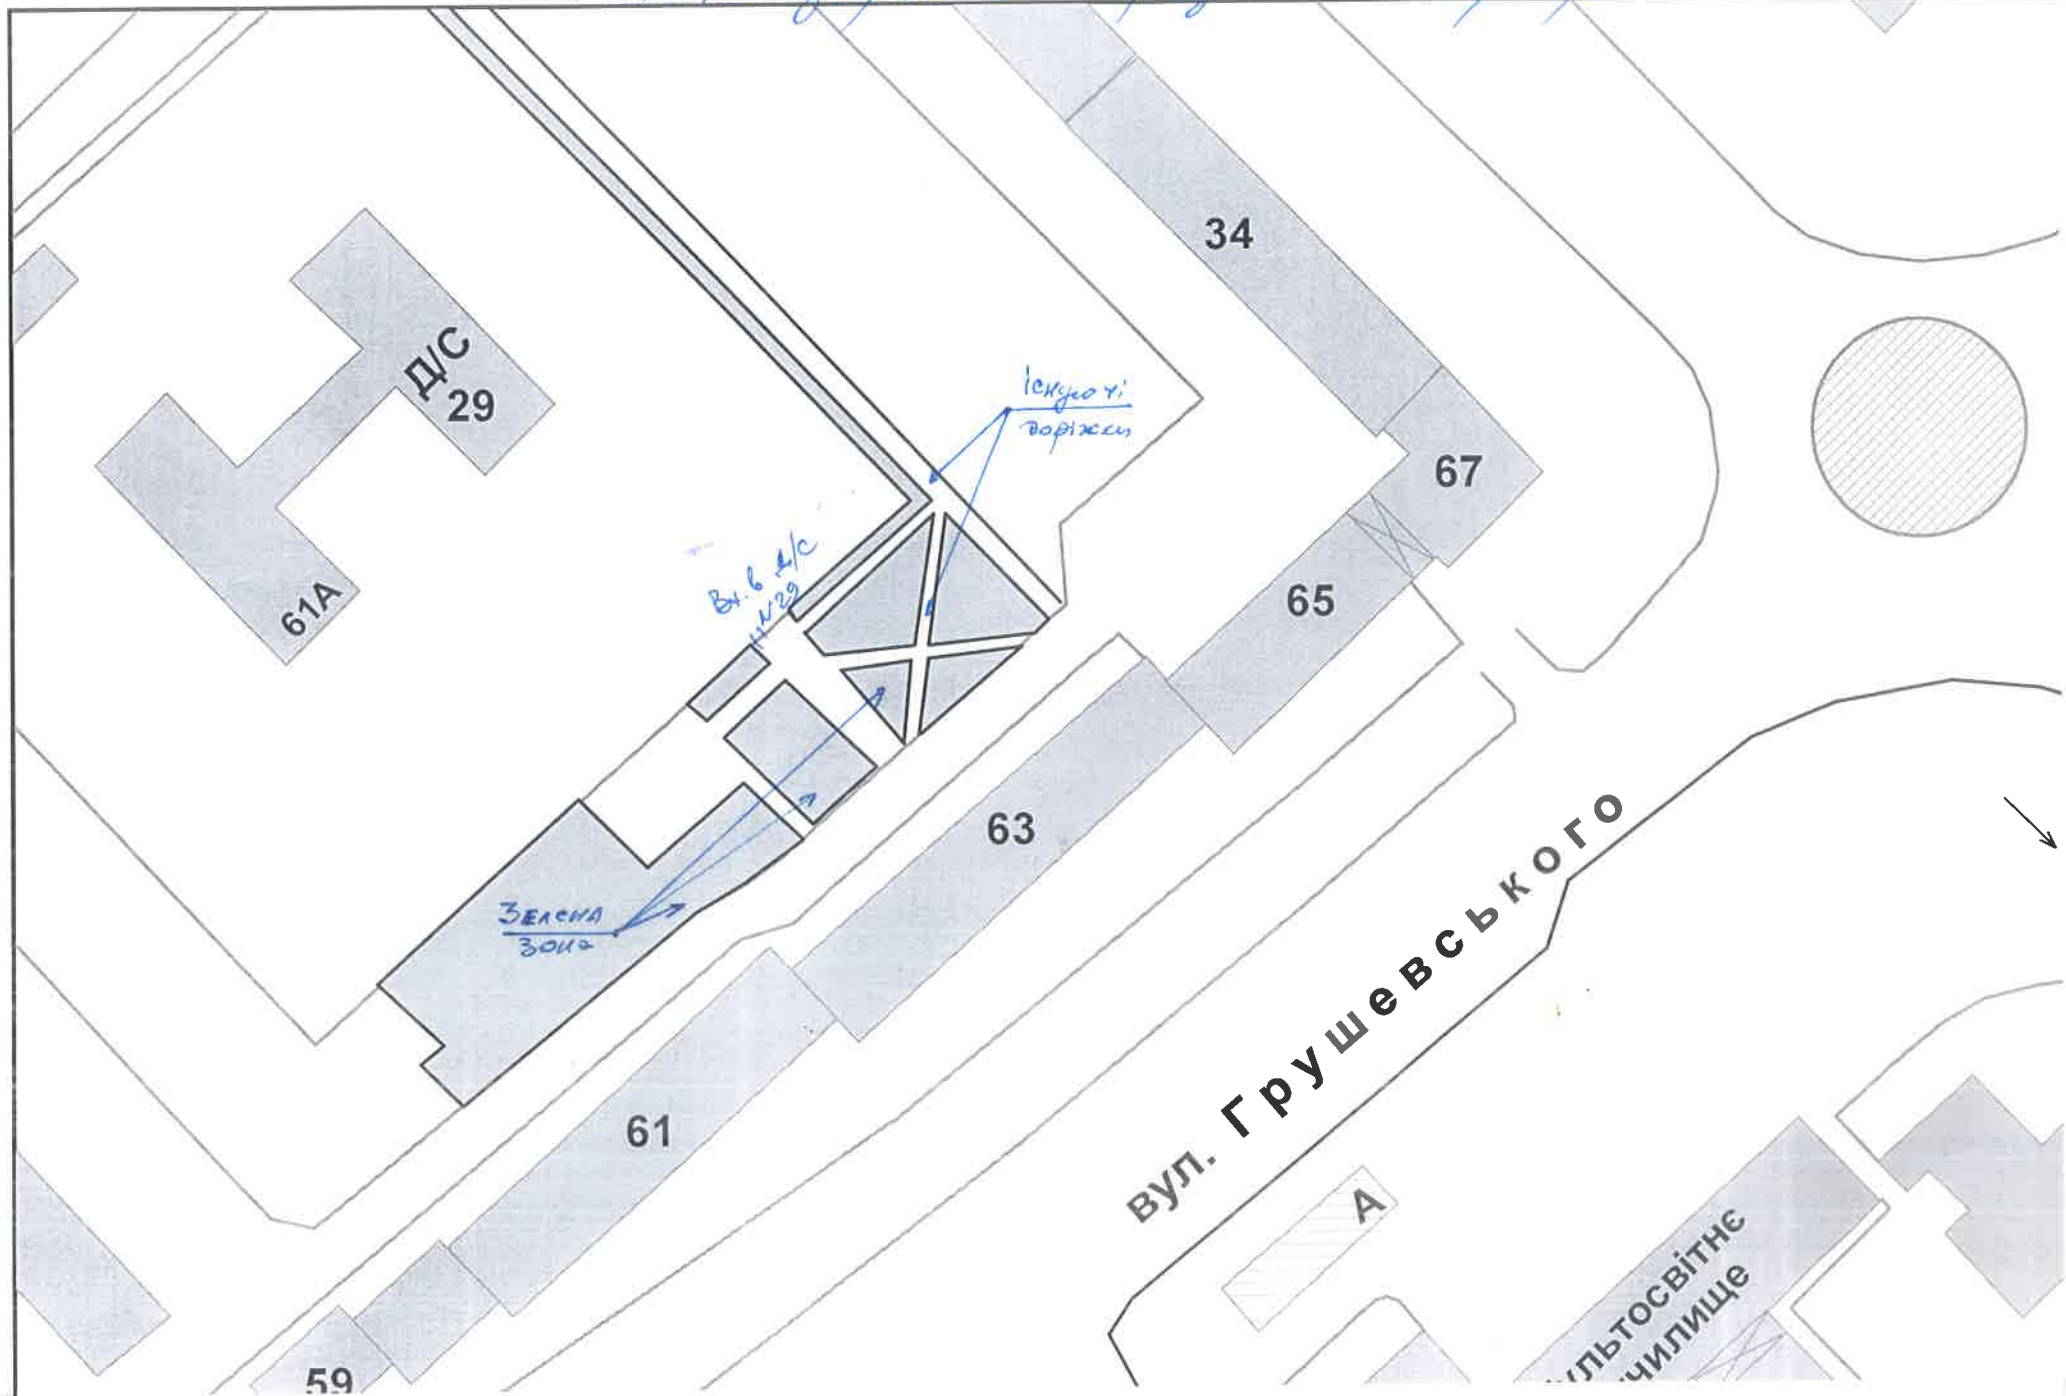

Проект автостоянки за адресою Грушевського 63

